


# HOUTRECYCLING

BRON	TYPE	VOORBEELDEN	BELEID	AFVALROUTES	TOEPASSING
			Categorie	Verwerking	

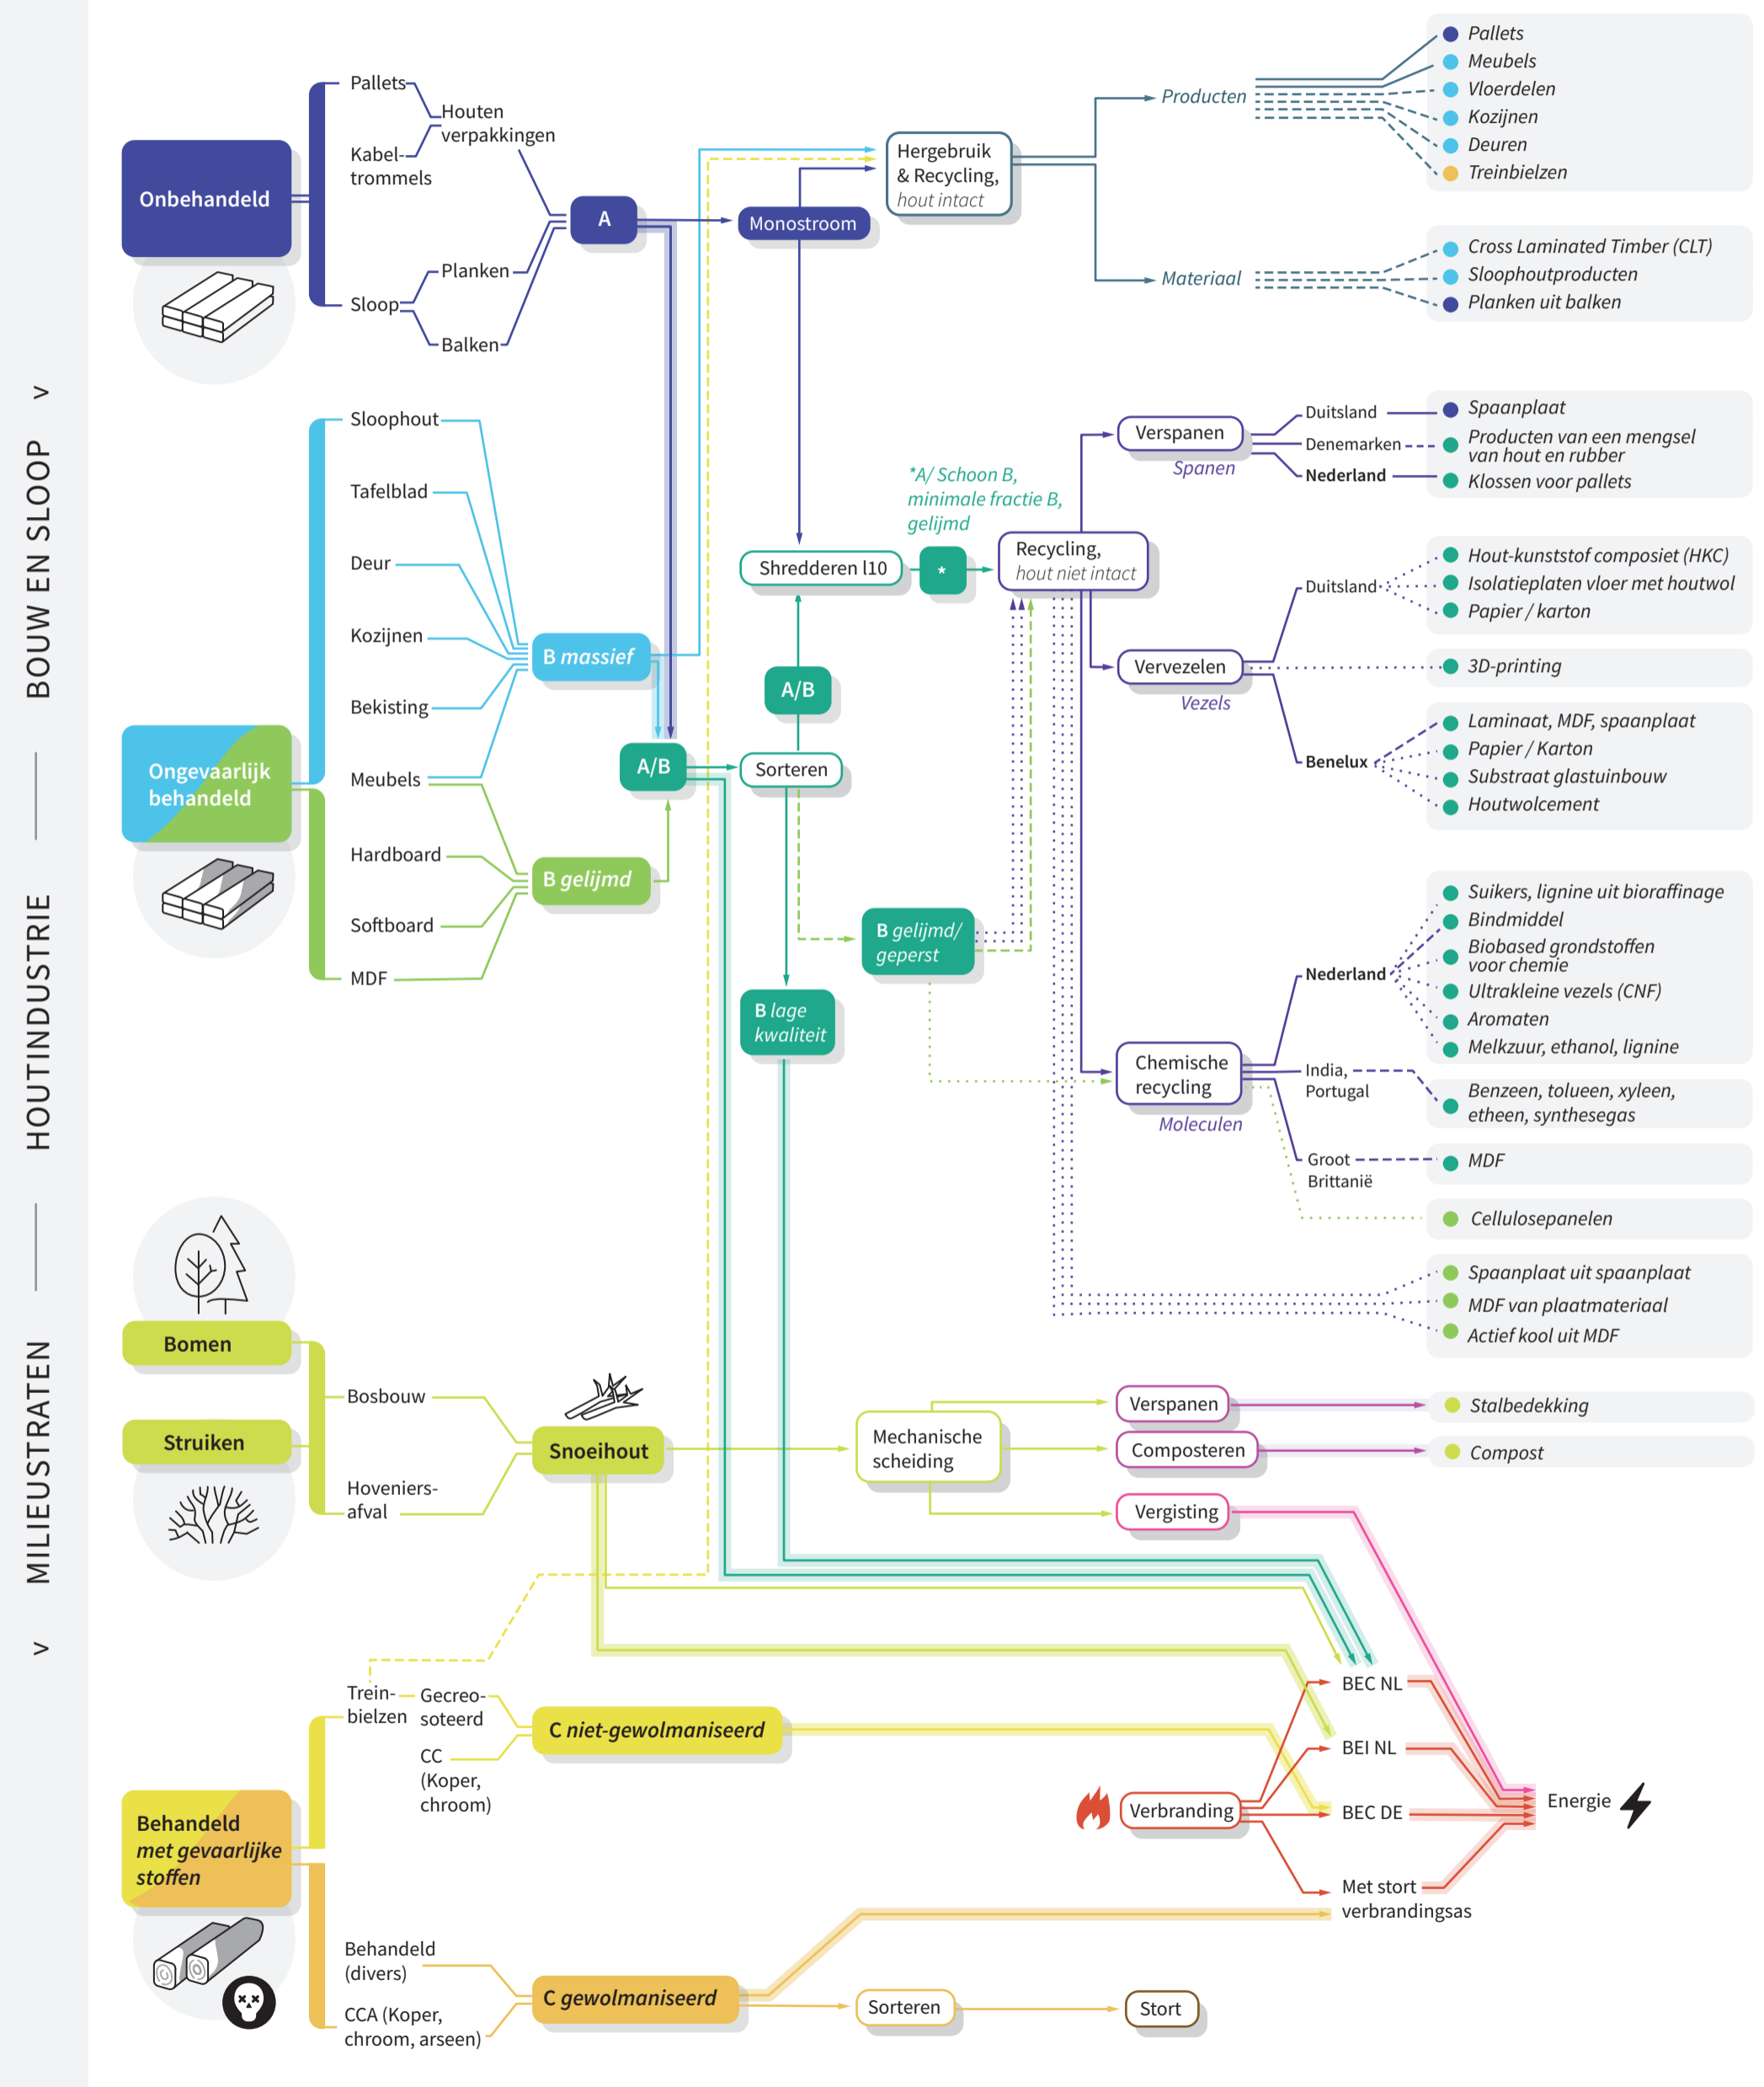

BOUW EN SLOOP

HOUTINDUSTRIE

MILIEUSTRATEN

**LEGENDA:**


- Nu gangbare toepassing op grote schaal
- Nu gangbare toepassing, potentie tot opschaling
- Technisch haalbaar met potentie tot opschaling
- Technische haalbaarheid wordt nog onderzocht




BRON	TYPE	VOORBEELDEN	BELEID	AFVALROUTES		TOEPASSING
			<i>Categorie</i>		<i>Verwerking</i>	

BOUW EN SLOOP

HOUTINDUSTRIE

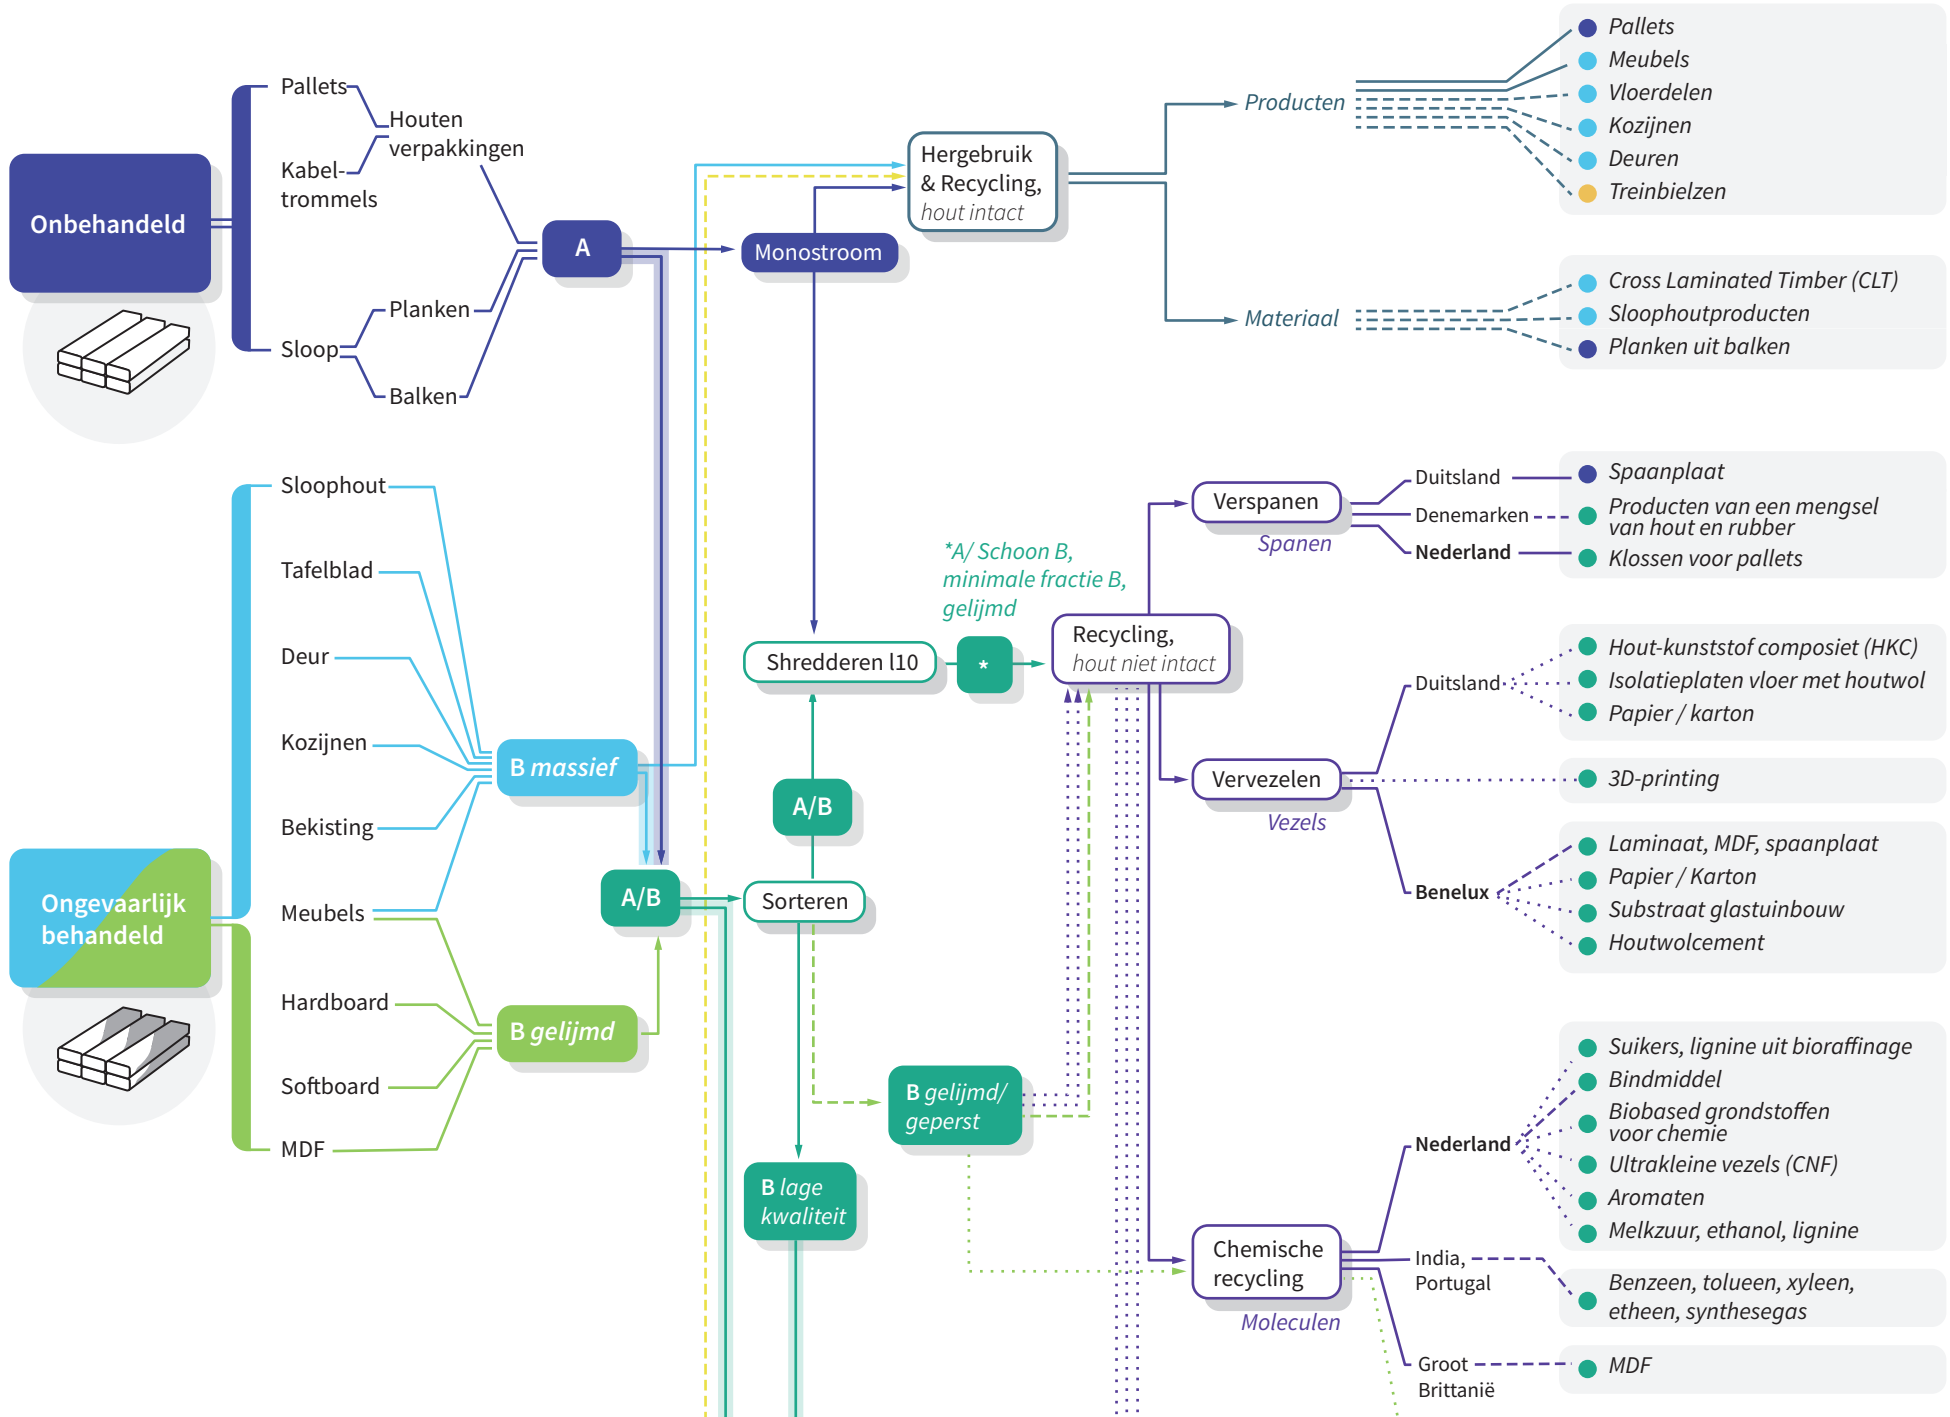

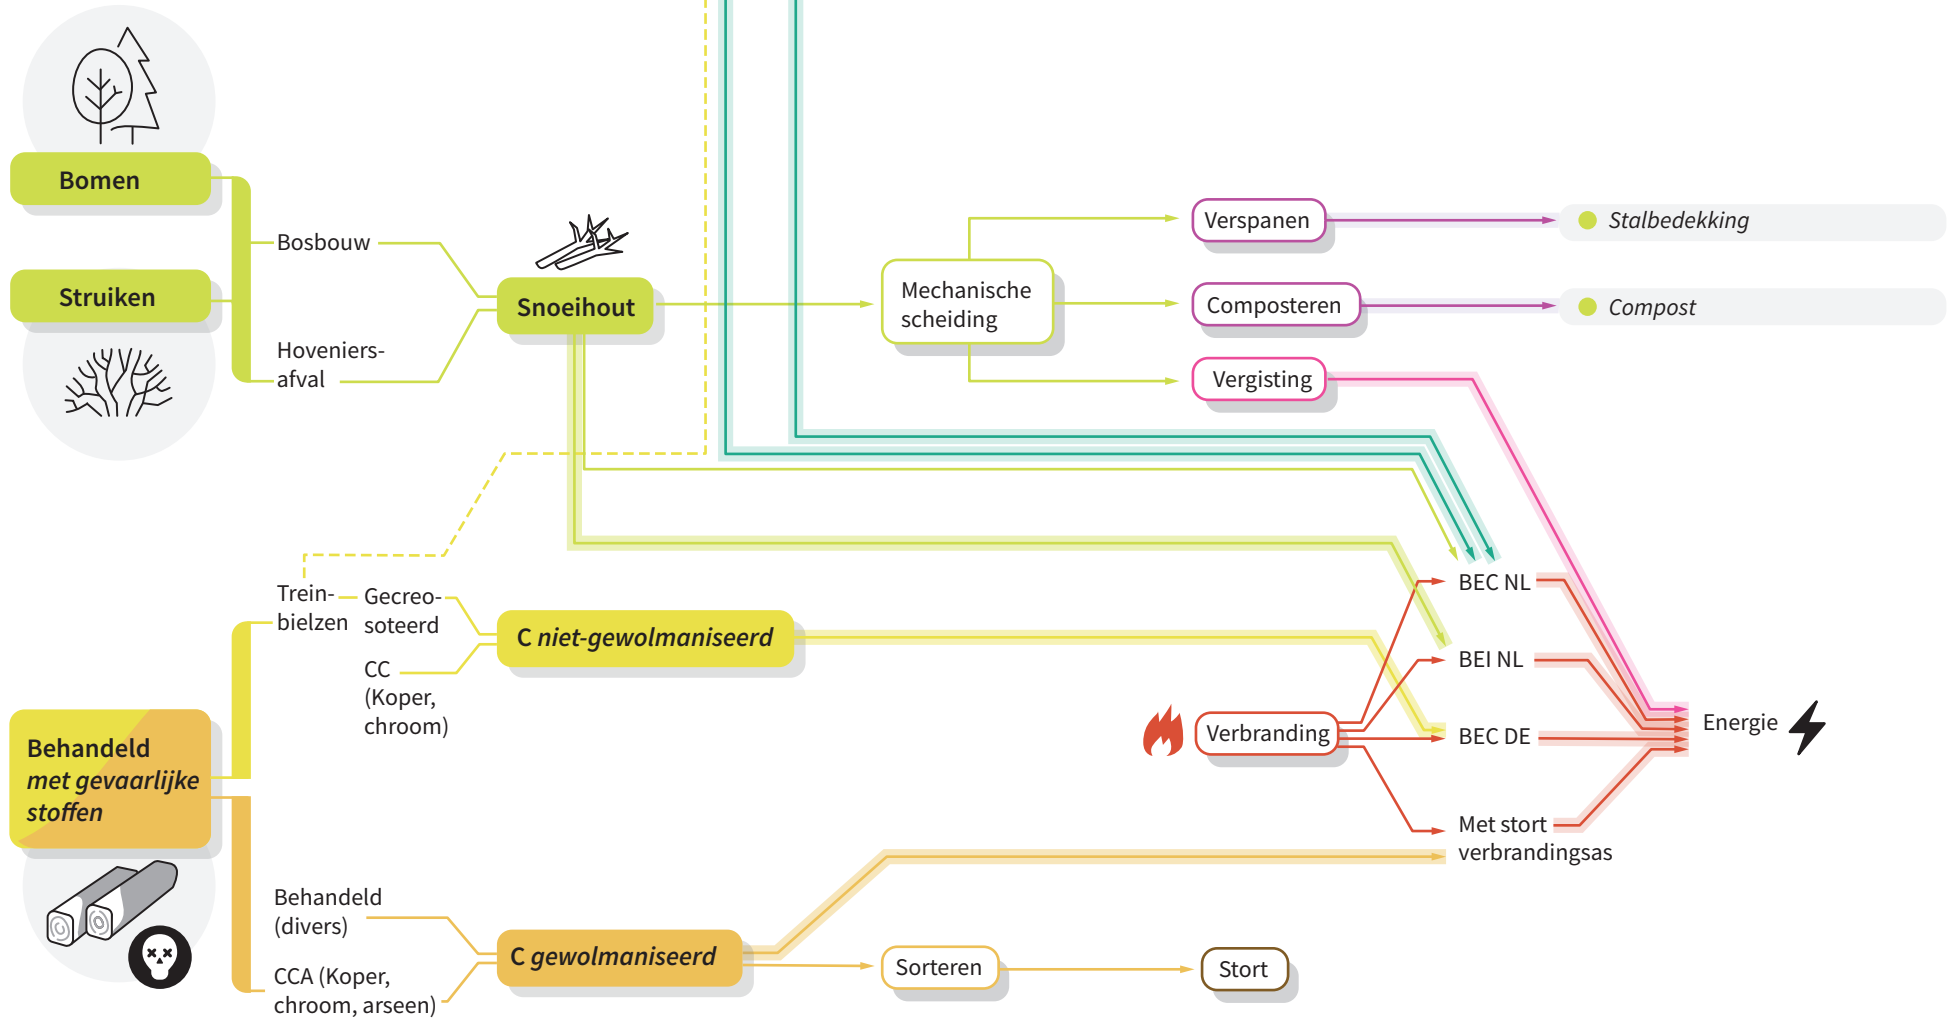

**LEGENDA:**

Nu gangbare toepassing op grote schaal

Nu gangbare toepassing, potentie tot opschaling

Technisch haalbaar met potentie tot opschaling

Technische haalbaarheid wordt nog onderzocht

